


Утверждена
Постановлением администрации Бабынинского
муниципального округа Калужской области

от _____ № _____

Схема
 расположения земельного участка или земельных участков
 на кадастровом плане территории

Условный номер земельного участка:	40:01:000000:3У1 <i>(указывается в случае, если предусматривается образование двух и более земельных участков)</i>	
Площадь земельного участка :	1939 кв.м. <i>(указывается проектная площадь образуемого земельного участка, вычисленная с использованием федеральной государственной географической информационной системы, обеспечивающей функционирование национальной системы пространственных данных, которой является федеральная государственная географическая информационная система "Единая цифровая платформа "Национальная система пространственных данных" <1> (далее - информационная система), или иных технологических и программных средств с округлением до 1 квадратного метра. Указанное значение площади земельного участка может быть уточнено при проведении кадастровых работ не более чем на десять процентов)</i>	
Обозначение характерных точек границ	Координаты, м <i>(указываются в случае подготовки схемы расположения земельного участка с использованием информационной системы или иных технологических и программных средств. Значения координат, полученные с использованием указанных технологических и программных средств, указываются с округлением до 0,01 метра)</i>	
	X	Y
1	2	3
1	430869,99	1274427,09
2	430883,49	1274465,77
3	430863,24	1274470,65
4	430841,93	1274446,62
5	430800,34	1274461,47
6	430741,87	1274472,78
7	430760,6	1274466,03
8	430759,72	1274463,5
9	430802,01	1274449,4
10	430835,5	1274438,57
11	430862,65	1274429,65
1	430869,99	1274427,09

Система координат: МСК 40,зона1

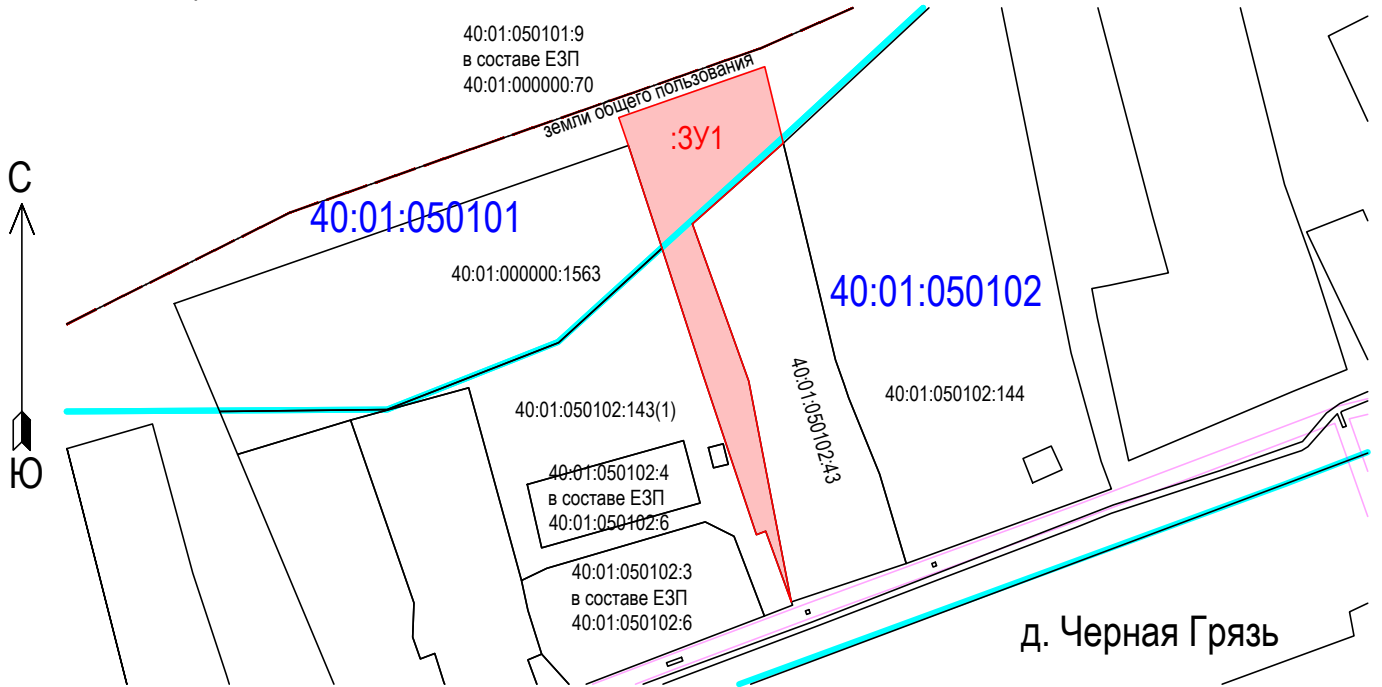

Условные обозначения:

40:01:050102 - номер кадастрового квартала



- граница кадастрового квартала

:3У1

- надписи образуемого земельного участка

40:01:050102:43 - кадастровый номер земельного участка, сведения о котором содержатся в ЕГРН

1

- надписи номеров характерных точек земельного участка



- часть границы, местоположение которой определено при выполнении кадастровых работ



- часть границы, сведения ЕГРН сведения о которой позволяют однозначно определить ее положение на местности



- граница ЗОУИТ, сведения о которой содержатся в ЕГРН



- граница населенного пункта

д. Черная Грязь

Масштаб 1:2000

<1> Часть 3 статьи 18.1 Федерального закона от 30 декабря 2015 г. N 431-ФЗ "О геодезии, картографии и пространственных данных и о внесении изменений в отдельные законодательные акты Российской Федерации", пункт 1 Положения о федеральной государственной географической информационной системе "Единая цифровая платформа "Национальная система пространственных данных", утвержденного постановлением Правительства Российской Федерации от 7 июня 2022 г. N 1040. (в ред. Приказа Росреестра от 22.10.2024 N П/0326/24)